COMMUNE
de
Celles-sur-Belle

PLAN LOCAL D'URBANISME

PLAN DU RESEAU D'EAU POTABLE

1/10 000 - MONTIGNE

PIECE N°5.4

VU POUR ETRE ANNEXE A LA DECISION MUNICIPALE
EN DATE DU : *Le Maire :*

Document ¨ valeur informative
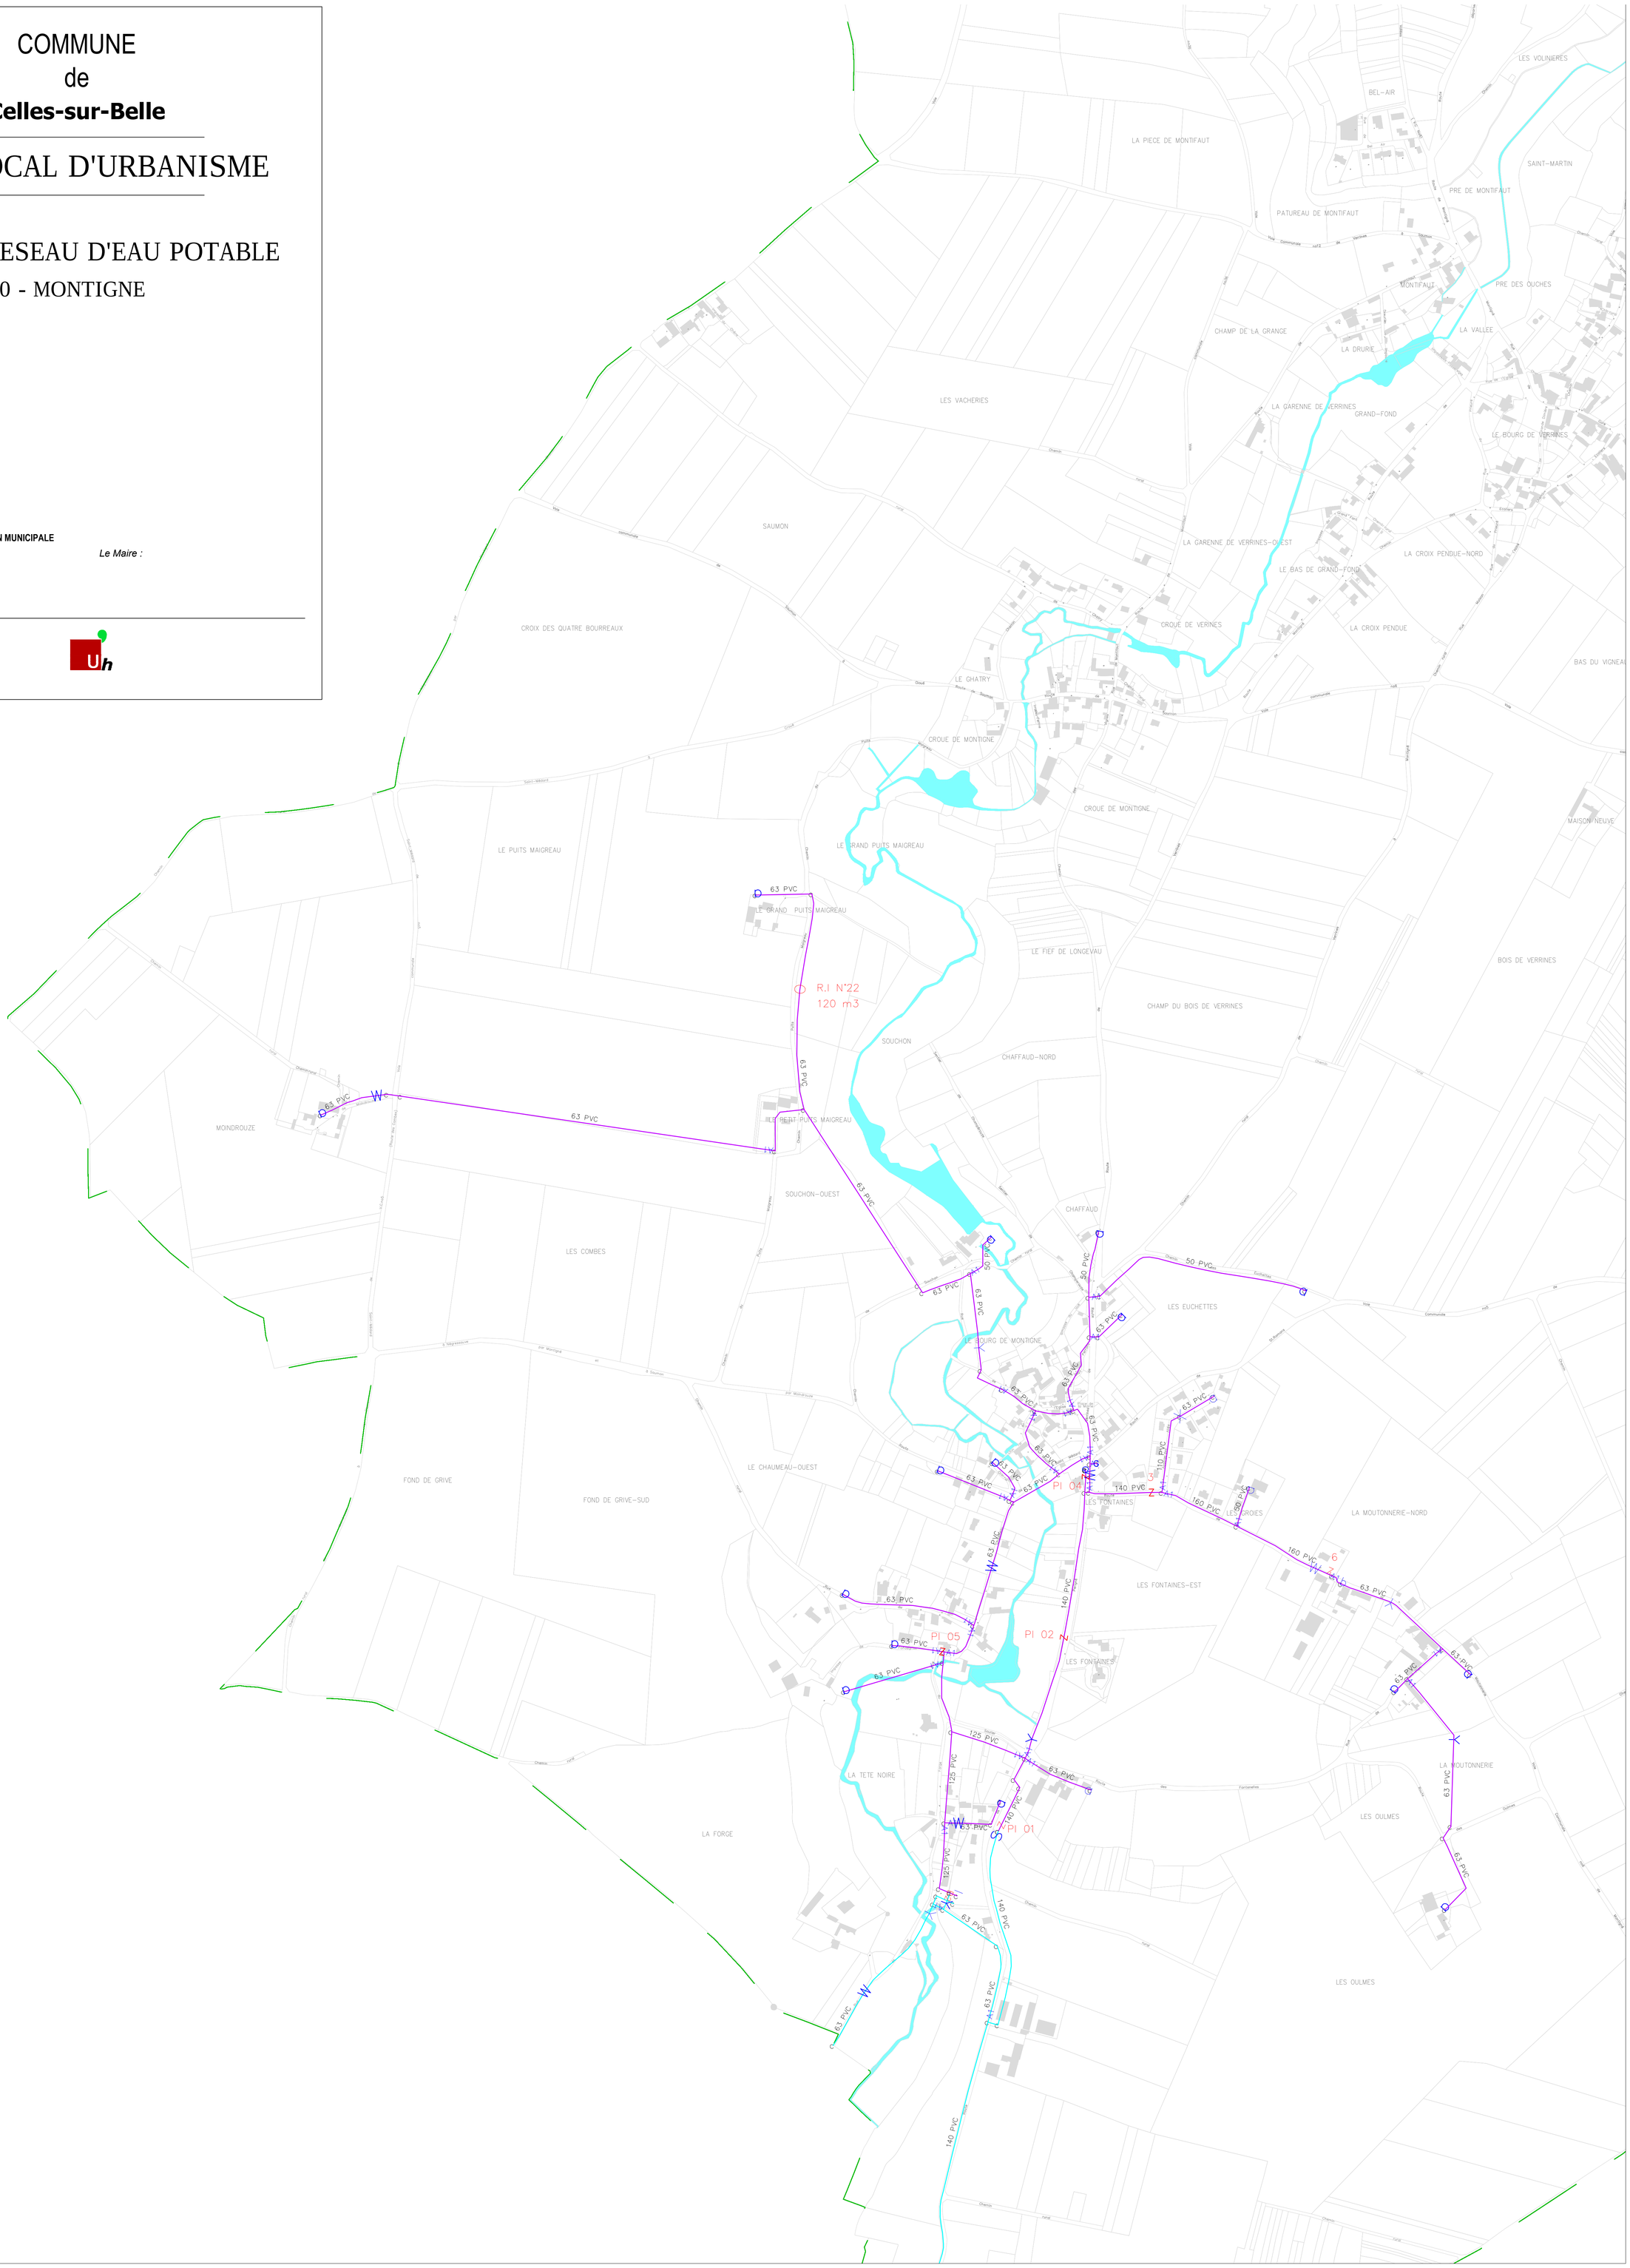
Etudi®par :